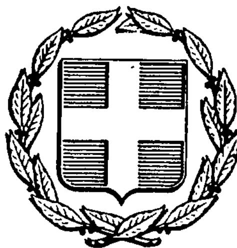


ΕΦΗΜΕΡΙΣ ΤΗΣ ΚΥΒΕΡΝΗΣΕΩΣ
ΤΗΣ ΕΛΛΗΝΙΚΗΣ ΔΗΜΟΚΡΑΤΙΑΣ

ΑΘΗΝΑ 26 ΜΑΡΤΙΟΥ 1986	ΤΕΥΧΟΣ ΤΕΤΑΡΤΟ	ΑΡΙΘΜΟΣ ΦΥΛΛΟΥ 236

ΠΕΡΙΕΧΟΜΕΝΑ

ΠΟΛΕΟΔΟΜΙΑ

ΑΠΟΦΑΣΕΙΣ

ΠΟΛΕΟΔΟΜΙΑ

ΑΠΟΦΑΣΕΙΣ

Αριθ. 7690 (1)

Καθορισμός ορίων και όρων και περιορισμών δόμησης στον οικισμό Ν. Βρυσούλες του Ν. Κορινθίας.

Ο ΝΟΜΑΡΧΗΣ ΚΟΡΙΝΘΙΑΣ

Έχοντας υπόψη:

1) Τις διατάξεις του από 24.4.1985 ΠΔ (ΦΕΚ 181Δ/3.5.1985) «Περί τρόπου καθορισμού ορίων οικισμού της χώρας, κατηγορίες αυτών και καθορισμός όρων και περιορισμών δόμησης».

2) Τις προτάσεις των ιδιωτών μελετητών Μηχ/κών, στους οποίους ανατέθηκε σχετική μελέτη στα πλαίσια του προγράμματος των ανοικτών πόλεων, που αφορούν στον προσδιορισμό των ορίων του υπόψη οικισμού.

3) Τα δελτία αρχιτεκτονικής αναγνώρισης των οικισμών που συμπληρώθηκαν από τους προαναφερόμενους μελετητές κατά τις υποδείξεις των σχετικών προδιαγραφών του ΥΧΟΠ.

4) Την υπ' αριθμ. 7629/2.10.1985 απόφασή μας για την κατηγοριοποίηση των οικισμών του Ν. Κορινθίας, που έχουν πληθυσμό μέχρι και 2000 κατοίκους.

5) Τα πληθυσμιακά στοιχεία της τελευταίας απογραφής του Κράτους της ΕΣΥΕ.

6) Τις υπ' αριθμ. 10/1.10.85, 11/17.10.85, και 13/8.11.85 γνωμοδοτήσεις του Συμβουλίου ΧΟΠ του Νομού.

7) Την υπ' αριθμ. 32/1985 απόφαση του Κοινοτικού Συμβουλίου, αποφασίζουμε:

1) Καθορίζουμε το όριο του οικισμού Νέων Βρυσουλών Ν. Κορινθίας με στοιχεία όπως αυτά φαίνονται στο συνοδευτικό της παρούσας σχεδιάγραμμα σε κλ. 1:5.000 που αποτελεί αναπόσπαστο μέρος της απόφασης αυτής και συντάχθηκε βάσει στοιχείων χαρτών και επί τόπου ελέγχου.

2) Καθορίζουμε τους ακόλουθους Γενικούς και Ειδικούς όρους και περιορισμούς δόμησης.

Α. Γενικοί όροι Δόμησης.

1) Εντός του ορίου του οικισμού Νέων Βρυσουλών ισχύουν οι γενικοί όροι δόμησης που προβλέπονται από το ΠΔ ΦΕΚ 181Δ/3.5.1985 και θεωρούνται άρτια και οικοδομήσιμα τα γήπεδα με ελάχιστο εμβαδό 500 τμ.

2) Κατά παρέκκλιση εντός του ορίου του οικισμού θεωρούνται άρτια τα οικόπεδα με όποιο εμβαδόν είχαν στις 3.5.1985 ημέρα Δημοσίευσης του από 24.4.1985 Δ/τος.

3) α) Πριν από οποιαδήποτε κατάτμηση οικοπέδων, εντός των ορίων του οικισμού θα πρέπει να θεωρείται το σχετικό τοπογραφικό διάγραμμα από το τμήμα Πολεοδομίας και Π.Ε. της Νομαρχίας ώστε να εξασφαλίζεται η συνέχεια νέων Κοινόχρηστων χώρων και η δημιουργία νέων Κοινόχρηστων χώρων στις διατάξεις της παρ. 1 του άρθρου 6 του από 24.4.1985 Δ/τος.

β) Να εξασφαλίζεται οπωσδήποτε η συνέχεια των υφισταμένων ή εγκεκριμένων δρόμων του οικισμού.

Κατά τα λοιπά ισχύουν τα οριζόμενα στο Δ/γμα της 24.4.1985 (ΦΕΚ 181Δ/3.5.1985).

Η παρούσα απόφαση με το σχεδιάγραμμα οριοθέτησης του οικισμού που τη συνοδεύει να δημοσιευθεί στην Εφημερίδα της Κυβερνήσεως.

Κόρινθος, 12 Δεκεμβρίου 1985

Ο Νομάρχης
ΑΝ. ΣΤΑΥΡΟΠΟΥΛΟΣ

ΕΠΕΞΗΓΗΜΑΤΙΚΟ ΣΗΜΕΙΩΜΑ ΠΕΡΙΓΡΑΦΗΣ ΟΡΙΩΝ

ΝΟΜΟΣ ΚΟΡΙΝΘΙΑΣ
Οικισμός: Νέες Βρυσούλες


1. Οικοδομή: Όνομα ιδιοκτήτη: Κατσικαλής.
2. Οικοδομή: Όνομα ιδιοκτήτη: Βαλυμίτης Κώστας.
3. Σημείο επαφής με το δρόμο της εφαπτόμενης που άγεται από το σημείο 2 προς το δρόμο του οικισμού.
4. Σημείο Παράπλευρα της διασταύρωσης του δρόμου του οικισμού με τον επαρχιακό δρόμο. (Είναι το σημείο τομής της προέκτασης της ευθυγραμμίας που ορίζουν τα σημεία 2 και 3 με τον επαρχιακό δρόμο).
5. Σημείο καμπής του επαρχιακού δρόμου.
6. Οικοδομή: Όνομα ιδιοκτήτη: Βαλυμίτης Σταύρος.
7. Οικοδομή: Όνομα ιδιοκτήτη: Καραβάς Χρίστος.

8. Σημείο τομής της ευθυγραμμίας που ορίζουν τα σημεία 7 και 29, με τον κύκλο ακτίνας 300 μ.τρ.
9. Σημείο του κύκλου ακτίνας 300 μ.τρ.
12. Σημείο διακλάδωσης του δρόμου του οικισμού από τον επαρχιακό δρόμο.
13. Καλύβα. (Ακριβώς βόρεια της διακλάδωσης).
14. Δεξαμενή.
15. Σημείο καμπής του δρόμου του οικισμού.
16. Οικοδομή. (Ακριβώς απέναντι από το σημείο 17).
17. Οικοδομή: Όνομα ιδιοκτήτη: Καραβάς Σπύρος.
18. Οικοδομή: Όνομα ιδιοκτήτη: Καραβάς Βλάσης.
19. Οικοδομή: Όνομα ιδιοκτήτη: Καραβάς Δημήτρης.
20. Κεντρικό σημείο του οικισμού. Παιδική χαρά.
21. Κτίριο Δημοτικού Σχολείου.
22. Εκκλησία.
23. Οικοδομή: Όνομα ιδιοκτήτη: Βαλυμίτης Κώστας.
24. Οικοδομή: Όνομα ιδιοκτήτη: Πολυχρονόπουλος Βασίλης.
25. Οικοδομή: Όνομα ιδιοκτήτη: Καραβάς Αδάμ. (Αποθήκη).
27. Οικοδομή: Όνομα ιδιοκτήτη: Ντόμαλης Σταύρος.
28. Εκκλησάκι.
29. Οικοδομή: Όνομα ιδιοκτήτη: Ντόμαλης Γιώργος.
30. Οικοδομή: Όνομα ιδιοκτήτη: Βαλυμίτης Παναγιώτης.
31. Εικονοστάσι.
32. Οικοδομή: Όνομα ιδιοκτήτη: Καραβάς Δημήτριος.

Συνοδεύουν την 7690/12.12.1985 απόφαση του Νομάρχη.

Κόρινθος, 16 Δεκεμβρίου 1985

Η επιβλέπουσα	Ο Προϊστάμενος
ΑΝΝΑ ΑΛΑΤΖΑΚΗ	ΘΥΜΙΟΣ ΣΚΟΥΡΛΕΤΟΣ

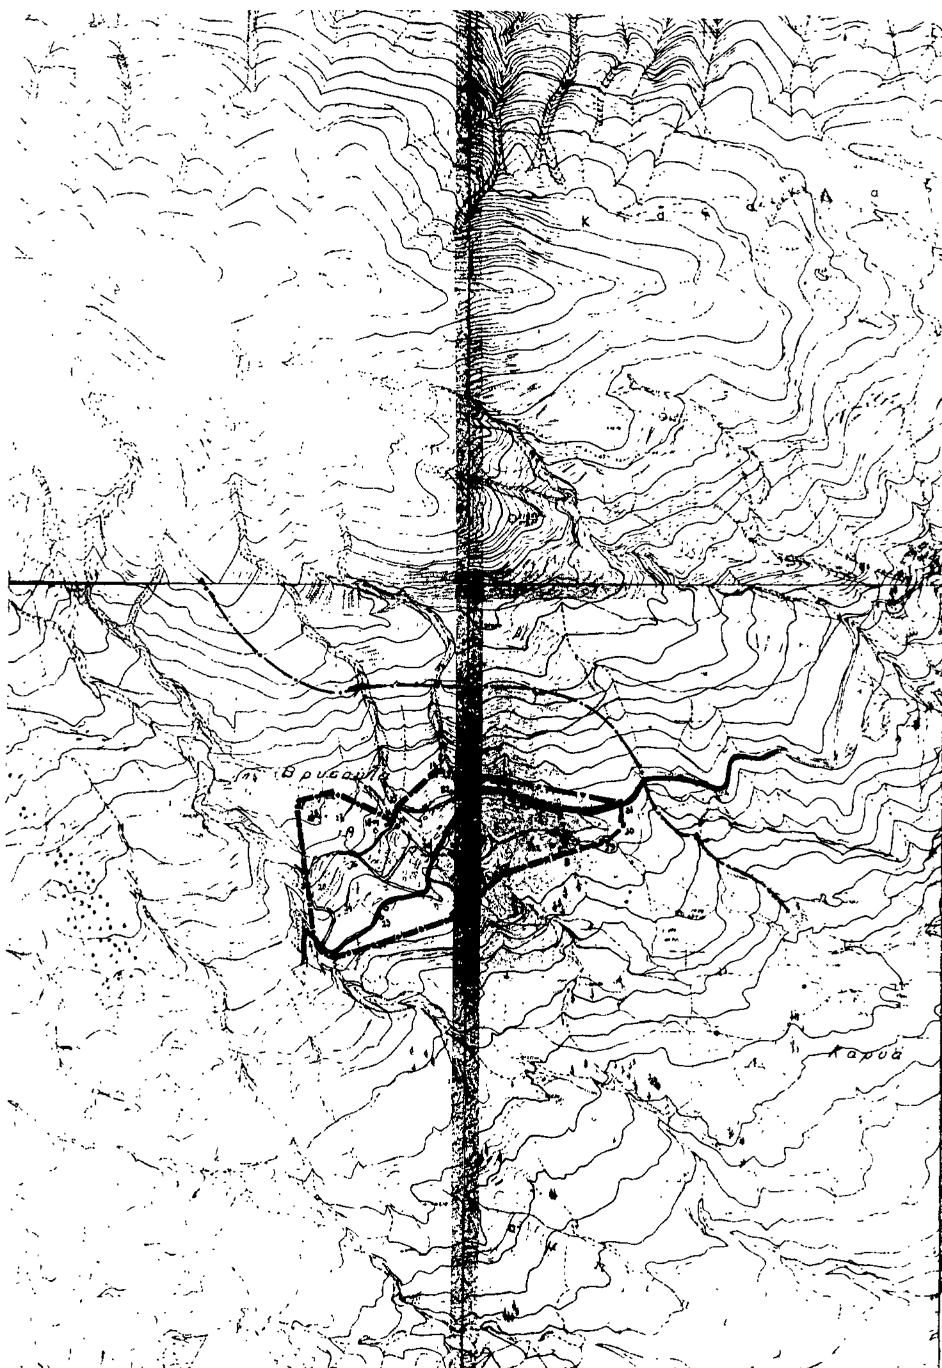

ΝΟΜΟΣ ΚΟΡΙΝΘΙΑΣ
Οικισμος: Νέες Βρυσούλες

ΥΠΟΜΝΗΜΑ

- Οριο ΟΤΑ
- Οριο οικισμου
- 1.2.3.... Ονομασιες

Ο επιβλέπων

Άννα Αλατζάκη
αρχιτέκτων - μηχ/κός

Ο προϊστάμενος

ΟΡΙΟΘΕΤΗΣΗ ΟΙΚΙΣΜΟΥ		Αριθμος σχεδίου: Π-1.1 Κλ. 1:5.000
Συνταξη:	Ελεγχος:	Ημερ.

Υπουργειο Χωροταξιας Οικισμου και Περιβαλλοντος
ΔΙΕΥΘΥΝΣΗ ΧΩΡΟΤΑΞΙΑΣ

Αριθ. 5879 (2)

Καθορισμός ορίων και όρων και περιορισμών δόμησης στον οικισμό Θροφαρίου του Ν. Κορινθίας.

Ο ΝΟΜΑΡΧΗΣ ΚΟΡΙΝΘΙΑΣ

Έχοντας υπόψη:

1) Τις διατάξεις του από 24.4.1985 ΠΔ (ΦΕΚ 181Δ/3.5.1985) «Περί τρόπου καθορισμού ορίων οικισμού της χώρας, κατηγορίες αυτών και καθορισμός όρων και περιορισμών δόμησης».

2) Τις προτάσεις των ιδιωτών μελετητών Μηχ/κών, στους οποίους ανατέθηκε σχετική μελέτη στα πλαίσια του προγράμματος των ανοικτών πόλεων, που αφορούν στον προσδιορισμό των ορίων του υπόψη οικισμού.

3) Τα δελτία αρχιτεκτονικής αναγνώρισης των οικισμών που συμπληρώθηκαν από τους προαναφερόμενους μελετητές κατά τις υποδείξεις των σχετικών προδιαγραφών του ΥΧΟΠ.

4) Την υπ' αριθμ. 7629/2.10.1985 απόφασή μας για την κατηγοριοποίηση των οικισμών του Ν. Κορινθίας, που έχουν πληθυσμό μέχρι και 2000 κατοίκους.

5) Τα πληθυσμιακά στοιχεία της τελευταίας απογραφής του Κράτους της ΕΣΥΕ.

6) Τις υπ' αριθμ. 10/1.10.85, 11/17.10.85, και 13/8.11.85 γνωμοδοτήσεις του Συμβουλίου ΧΟΠ του Νομού.

7) Την παρ. 5 του άρθρου 3 του Π.Δ. της 24.4.85, αποφασίζουμε:

1) Καθορίζουμε το όριο του οικισμού Θροφαρίου Ν. Κορινθίας με στοιχεία όπως αυτά φαίνονται στο συνοδευτικό της παρούσας σχεδιάγραμμα σε κλίμακα 1:5.000, που αποτελεί αναπόσπαστο μέρος της απόφασης αυτής και συντάχθηκε βάσει στοιχείων χαρτών και επί τόπου ελέγχου.

2) Καθορίζουμε τους ακόλουθους Γενικούς και Ειδικούς όρους και περιορισμούς δόμησης.

Α. Γενικοί όροι Δόμησης.

1) Εντός του ορίου του οικισμού Θροφαρίου ισχύουν οι γενικοί ό. δόμησης που προβλέπονται από το Π.Δ. ΦΕΚ 181 Δ/3.5.1985 και θεωρούνται άρτια και οικοδομήσιμα τα γήπεδα με ελάχιστο εμβαδό 500 τ.μ.

2) Κατά παρέκκλιση εντός του ορίου του οικισμού θεωρούνται άρτια τα οικόπεδα με όποιο εμβαδόν είχαν στις 3.5.1985 ημέρα Δημοσίευσης του από 24.4.1985 Δ/τος.

3) α) Πριν από οποιαδήποτε κατάτμηση οικοπέδων, εντός των ορίων του οικισμού θα πρέπει να θεωρείται το σχετικό τοπογραφικό διάγραμμα από το τμήμα Πολεοδομίας και Π.Ε. της Νομαρχίας ώστε να εξασφαλίζεται η συνέχεια νέων Κοινόχρηστων χώρων και η δημιουργία νέων Κοινόχρηστων χώρων στις διατάξεις της παρ. 1 του άρθρου 6 του από 24.4.1985 Δ/τος.

β) Να εξασφαλίζεται οπωσδήποτε η συνέχεια των υφισταμένων ή εγκεχριμένων δρόμων του οικισμού.

Κατά τα λοιπά ισχύουν τα οριζόμενα στο Δ/γμα της 24.4.1985 (ΦΕΚ 181Δ/3.5.1985).

Η παρούσα απόφαση με το σχεδιάγραμμα οριοθέτησης του οικισμού που τη συνοδεύει να δημοσιευθεί στην Εφημερίδα της Κυβερνήσεως.

Κόρινθος, 12 Δεκεμβρίου 1985

Ο Νομάρχης
ΑΝ. ΣΤΑΥΡΟΠΟΥΛΟΣ

ΘΡΟΦΑΡΙΟΝ
ΕΠΕΞΗΜΑΤΙΚΗ ΕΚΘΕΣΗ ΟΡΙΩΝ

Ξεκινώντας από το εξωκκλήσι της «Δέσσης» (Ι) το όριο ακολουθεί τις παρυφές του ρέματος μέχρι να συναντήσει τη γωνία - στροφή (2) του Επαρχιακού δρόμου, τον άξονα του οποίου ακολουθεί προς τον οικισμό μέχρι να συναντήσει πάλι τις παρυφές «φρύδι», (3) του ρέματος. Ακολουθεί αυτό το «φρύδι» (4) του ρέματος προς ανατολάς έως να συναντήσει το μονοπάτι (5) που κατεβαίνει βόρεια. Ακολουθεί τον άξονα αυτό του μονοπατιού (6) πάντα προς βόρεια έως ότου συναντήσει το άλλο μονοπάτι που κατεβαίνει από το χωριό προς τα βόρεια (7). Ακολουθεί το νέο μονοπάτι (8) έως τη συμβολή του με τον παλαιό υδραύλακα (9) τον οποίο υδραύλακα (10) ακολουθεί προς δυτικά έως την Επαρχιακή οδό(ΙΙ). Από εκεί με ευθεία γραμμή έως την οικία (12) Μπαλάσκα Γεωργίου και από εκεί προεκτεινόμενη μέχρι τις παρυφές του πευκοδάσους (13). Ύστερα ακολουθεί τις παρυφές (14) του δάσους και αφού συναντήσει τον άξονα της επαρχιακής οδού, κατεβαίνει έως τη στροφή (15) και κατεβαίνει στην υδατοδεξαμενή (16) για να κλείσει στο εξωκκλήσι της «Δέσσης» (Ι).

Αριθ. 6268 (3)

Καθορισμός ορίων και όρων και περιορισμών δόμησης στον οικισμό Μεγάλο Βάλτο του Ν. Κορινθίας.

Ο ΝΟΜΑΡΧΗΣ ΚΟΡΙΝΘΙΑΣ

Έχοντας υπόψη:

1. Τις διατάξεις του από 24.4.1985 Π.Δ. (ΦΕΚ 181Δ/3.5.1985) «περί τρόπου καθορισμού ορίων οικισμού της Χώρας, κατηγορίες αυτών και καθορισμός όρων και περιορισμών δόμησης».

2. Τις προτάσεις των ιδιωτών μελετητών Μηχ/κών, στους οποίους ανατέθηκε σχετική μελέτη στα πλαίσια του προγράμματος των ανοικτών πόλεων, που αφορούν στον προσδιορισμό των ορίων του υπόψη οικισμού.

3. Τα δελτία αρχιτεκτονικής αναγνώρισης των οικισμών που συμπληρώθηκαν από τους προαναφερόμενους μελετητές κατά τις υποδείξεις των σχετικών προδιαγραφών του ΥΧΟΠ.

4. Την αριθ. 7629/2.10.1985 απόφασή μας για την κατηγοριοποίηση των οικισμών του Ν. Κορινθίας, που έχουν πληθυσμό μέχρι και 2.000 κατοίκους.

5. Τα πληθυσμιακά στοιχεία της τελευταίας απογραφής του Κράτους της ΕΣΥΕ.

6. Τις αριθ. 10/1.10.85, 11/17.10.85 και 13/8.11.85 γνωμοδοτήσεις του Συμβουλίου ΧΟΠ του Νομού.

7. Την 19/1985 απόφαση του Κοινοτικού Συμβουλίου, αποφασίζουμε:

1. Καθορίζουμε το όριο του οικισμού Μεγάλου Βάλτου Ν. Κορινθίας με στοιχεία όπως αυτά φαίνονται στο συνοδευτικό της παρούσας σχεδιάγραμμα σε κλίμ. 1:5.000, αποτελεί αναπόσπαστο μέρος της απόφασης αυτής και συντάχθηκε βάσει στοιχείων χαρτών και επί τόπου ελέγχου.

2. Καθορίζουμε τους ακόλουθους Γενικούς και Ειδικούς όρους και περιορισμούς Δόμησης.

Α. Γενικοί όροι Δόμησης.

1. Εντός του ορίου του οικισμού Μεγάλου Βάλτου ισχύουν οι γενικοί όροι δόμησης που προβλέπονται από το Π.Δ. ΦΕΚ 181Δ/3.5.1985 και θεωρούνται άρτια και οικοδομήσιμα τα γήπεδα με ελάχιστο εμβαδό 500 τμ.

2. Κατά παρέκκλιση εντός του ορίου του οικισμού θεωρούνται άρτια τα οικόπεδα με όποιο εμβαδόν είχαν στις 3.5.1985 ημέρα δημοσίευσης του από 24.4.1985 Δ/τος.

3. α) Πριν από οποιαδήποτε κατάτμηση οικοπέδων εντός των ορίων του οικισμού θα πρέπει να θεωρείται το σχετικό τοπογραφικό διάγραμμα από το Τμήμα Πολεοδομίας και ΠΕ. της Νομαρχίας ώστε να εξασφαλίζεται η συνέχεια των υπαρχόντων Κοινόχρηστων χώρων και η δημιουργία νέων κοινόχρηστων χώρων σύμφωνα με τα οριζόμενα στις διατάξεις της παρ. 1 του άρθρου 6 του από 24.4.1985 Δ/τος.

β) Να εξασφαλίζεται οπωσδήποτε η συνέχεια των υφιστάμενων ή εγκεχριμένων δρόμων του οικισμού.

Κατά τα λοιπά ισχύουν τα οριζόμενα στο Δ/γμα της 24.4.1985 (ΦΕΚ 181Δ/3.5.1985).

Η παρούσα απόφαση με το σχεδιάγραμμα οριοθέτησης του οικισμού που την συνοδεύει να δημοσιευθεί στην Εφημερίδα της Κυβέρνησης.

Κόρινθος, 12 Δεκεμβρίου 1985

Ο Νομάρχης
ΑΝΑΣΤ. ΣΤΑΥΡΟΠΟΥΛΟΣ

ΜΕΓΑΛΟΣ ΒΑΛΤΟΣ
ΟΡΙΑ ΕΝΤΟΣ ΟΙΚΙΣΜΟΥ

1. Σημείο παρυφής ρέματος που ορίζεται σε απόσταση 100 μ. από την οικοδομή Ισαρη Μιχαήλ.
2. Σημείο συνάντησης δύο αναχωμώτων - υδραυλάκων σε απόσταση 100 μ. από καφενείο Βασιλείου.
3. Δεληδάκης Παναγιώτης.
4. Εξωτερική γωνία στροφής δρόμου.
5. Δουδούμης Χρήστος.
6. Άξονας δρόμου.
7. Δουδούμης Βασίλειος.
8. Δουδούμης Αναστάσιος.
9. Σωτήρχος Κων/νος (αποθήκη).
10. Καραντζούλης Παναγιώτης (αποθήκη).
11. Σταύρου Παναγιώτης.
12. Κονίδης Σταμάτιος.
13. Δέδες Νικόλαος, Κωνσταντινιάς Βασίλειος.
14. Μπόμπολας Γεώργιος (αποθήκη).
15. Γκόνος Παναγιώτης.
16. Στυμφαλιάδης Αναστάσιος.
17. Σταφιδοσκιά Γεωργίου Κων/νου.
18. Συνάντηση προ της στροφής δρόμου και ρέματος.
19. Παρυφή ρέματος.

Συνοδεύουν την 6268/12.12.1985 απόφαση Νομάρχη.

Κόρινθος, 16 Δεκεμβρίου 1985

Η επιβλέπουσα
ΑΝΝΑ ΑΛΑΤΖΑΚΗ

Ο Προϊστάμενος
ΘΥΜΙΟΣ ΣΚΟΥΡΛΕΤΟΣ

Αριθ. 6788 (4)

Καθορισμός ορίων και όρων και περιορισμών δόμησης στον οικισμό Μικρού Βάλτου του Ν. Κορινθίας.

Ο ΝΟΜΑΡΧΗΣ ΚΟΡΙΝΘΙΑΣ

Έχοντας υπόψη:

1. Τις διατάξεις του από 24.4.1985 Π.Δ. (ΦΕΚ 181Δ/3.5.1985) «περί τρόπου καθορισμού ορίων οικισμού της Χώρας, κατηγορίες αυτών και καθορισμός όρων και περιορισμών δόμησης».

2. Τις προτάσεις των ιδιωτών μελετητών Μηχ/κών, στους οποίους ανατέθηκε σχετική μελέτη στα πλαίσια του προγράμματος των ανοικτών πόλεων, που αφορούν στον προσδιορισμό των ορίων του υπόψη οικισμού.

3. Τα δελτία αρχιτεκτονικής αναγνώρισης των οικισμών που συμπληρώθηκαν από τους προαναφερόμενους μελετητές κατά τις υποδείξεις των σχετικών προδιαγραφών του ΥΧΟΠ.

4. Την αριθ. 7629/2.10.1985 απόφασή μας για την κατηγοριοποίηση των οικισμών του Ν. Κορινθίας, που έχουν πληθυσμό μέχρι και 2.000 κατοίκους.

5. Τα πληθυσμιακά στοιχεία της τελευταίας απογραφής του Κράτους της ΕΣΥΕ.

6. Τις αριθ. 10/1.10.85, 11/17.10.85 και 13/8.11.85 γνωμοδοτήσεις του Συμβουλίου ΧΟΠ του Νομού.

7. Την 22/1985 απόφαση του Κοινοτικού Συμβουλίου, αποφασίζουμε:

1. Καθορίζουμε το όριο του οικισμού Μικρού Βάλτου Ν. Κορινθίας με στοιχεία όπως αυτά φαίνονται στο συνοδευτικό της παρούσας σχεδιάγραμμα σε κλίμ. 1:5.000, αποτελεί αναπόσπαστο μέρος της απόφασης αυτής και συντάχθηκε βάσει στοιχείων χαρτών και επί τόπου ελέγχου.

2. Καθορίζουμε τους ακόλουθους Γενικούς και Ειδικούς όρους και περιορισμούς Δόμησης.

Α. Γενικοί όροι Δόμησης.

1. Εντός του ορίου του οικισμού Μικρού Βάλτου ισχύουν οι γενικοί όροι δόμησης που προβλέπονται από το Π.Δ. ΦΕΚ 181Δ/3.5.1985 και θεωρούνται άρτια και οικοδομήσιμα τα γήπεδα με ελάχιστο εμβαδό 500 τμ.

2. Κατά παρέκκλιση εντός του ορίου του οικισμού θεωρούνται άρτια τα οικόπεδα με όποιο εμβαδόν είχαν στις 3.5.1985 ημέρα δημοσίευσης του από 24.4.1985 Δ/τος.

3. α) Πριν από οποιαδήποτε κατάτμηση οικοπέδων εντός των ορίων του οικισμού θα πρέπει να θεωρείται το σχετικό τοπογραφικό διάγραμμα από το Τμήμα Πολεοδομίας και ΠΕ. της Νομαρχίας ώστε να εξασφαλίζεται η συνέχεια των υπαρχόντων Κοινόχρηστων χώρων και η δημιουργία νέων κοινόχρηστων χώρων σύμφωνα με τα οριζόμενα στις διατάξεις της παρ. 1 του άρθρου 6 του από 24.4.1985 Δ/τος.

β) Να εξασφαλίζεται οπωσδήποτε η συνέχεια των υφιστάμενων ή εγκεκριμένων δρόμων του οικισμού.

Κατά τα λοιπά ισχύουν τα οριζόμενα στο Δ/γμα της 24.4.1985 (ΦΕΚ 181Δ/3.5.1985).

Η παρούσα απόφαση με το σχεδιάγραμμα οριοθέτησης του οικισμού που τη συνοδεύει να δημοσιευθεί στην Εφημερίδα της Κυβερνήσεως.

Κόρινθος, 12 Δεκεμβρίου 1985

Ο Νομάρχης
ΑΝΑΣΤ. ΣΤΑΥΡΟΠΟΥΛΟΣ

ΜΙΚΡΟΣ ΒΑΛΤΟΣ
ΕΠΕΞΗΓΗΜΑΤΙΚΗ ΕΚΘΕΣΗ ΟΡΙΩΝ ΟΙΚΙΣΜΟΥ


1. Γέφυρα.
2. Αγ. Γεώργιος.
3. Υδατοδεξαμενή.
4. Οριογραμμή βραχώδους δασυλίου.
5. Οριογραμμή δάσους.
6. Οριογραμμές δάσους και ρέματος.
7. Σημείο επαρχιακής οδού που τέμνεται από το ρέμα.
8. Σημείο χωματόδρομου από προέκταση του ρέματος.
9. Διασταύρωση δύο χωματόδρομων.
10. Οικία Σταμέλου Ελευθερίου.
11. Οικία Μαργέτη Γεωργίου.
12. Οικία Παπαδόπουλου Ανδρέα.
13. Οικία Λιάκη Κων/νου.
14. Οικία Παπαδόπουλου Ανδρέα.
15. Οικία Μηλιώτη Βασιλείου.
16. Οικία Μηλιώτη Αγγέλου.
17. Οικία Μηλιώτη Ιωάννη.
18. Οικία Μηλιώτη Ιωάννη.
19. Οικία Μηλιώτη Ιωάννη.
20. Ελαιοτριβείο Κούμαρι.
21. Παπαχριστόπουλος Χρίστος.
22. Παπαχριστόπουλος Γεώργιος.
23. Γέφυρα.
24. Φρύδι ρέματος.


Συνοδεύουν την 6788/12.12.1985 απόφαση Νομάρχη.

Κόρινθος, 16 Δεκεμβρίου 1985

Η επιβλέπουσα
ΑΝΝΑ ΑΛΑΤΖΑΚΗ

Ο Προϊστάμενος
ΘΥΜΙΟΣ ΣΚΟΥΡΛΕΤΟΣ

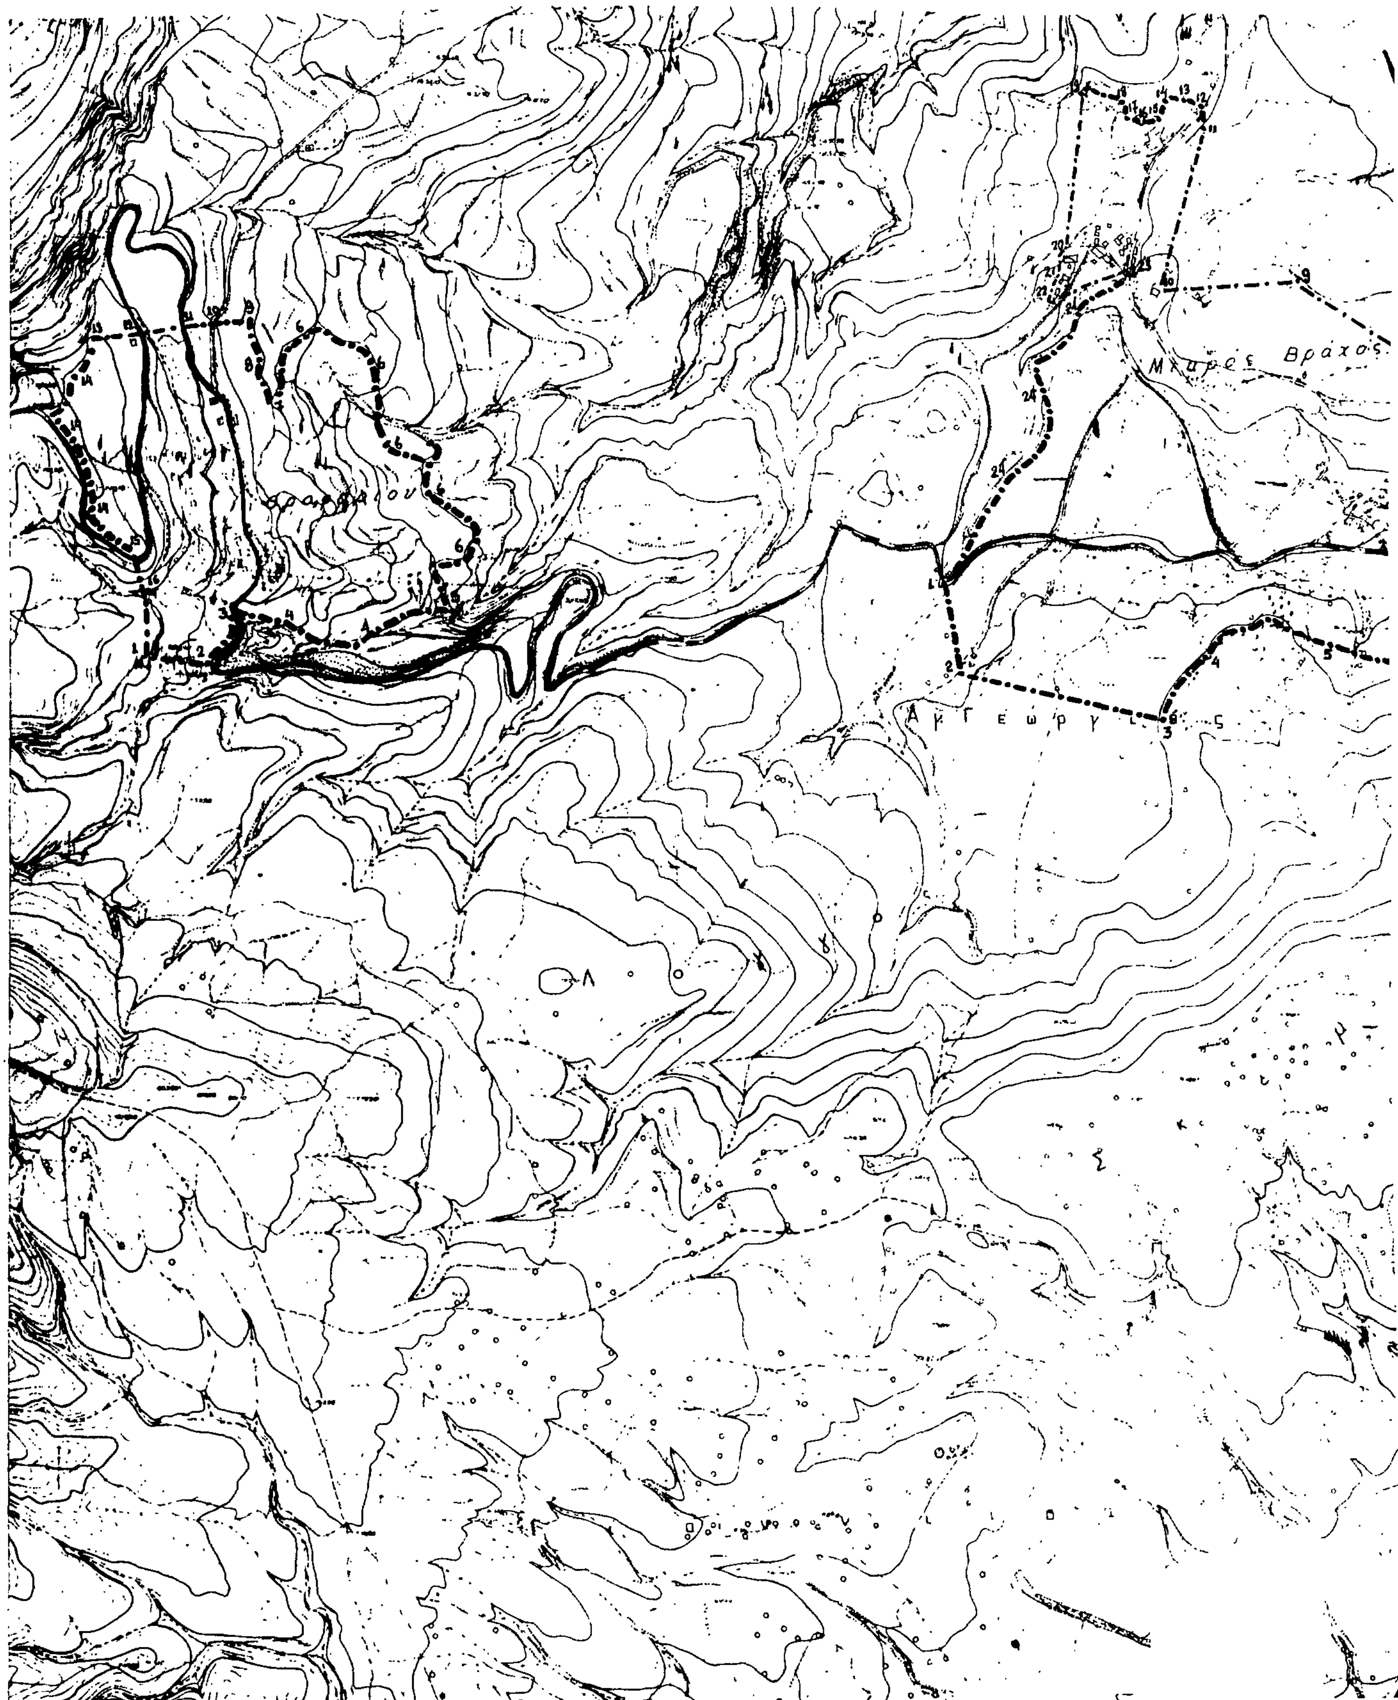
Βράχος

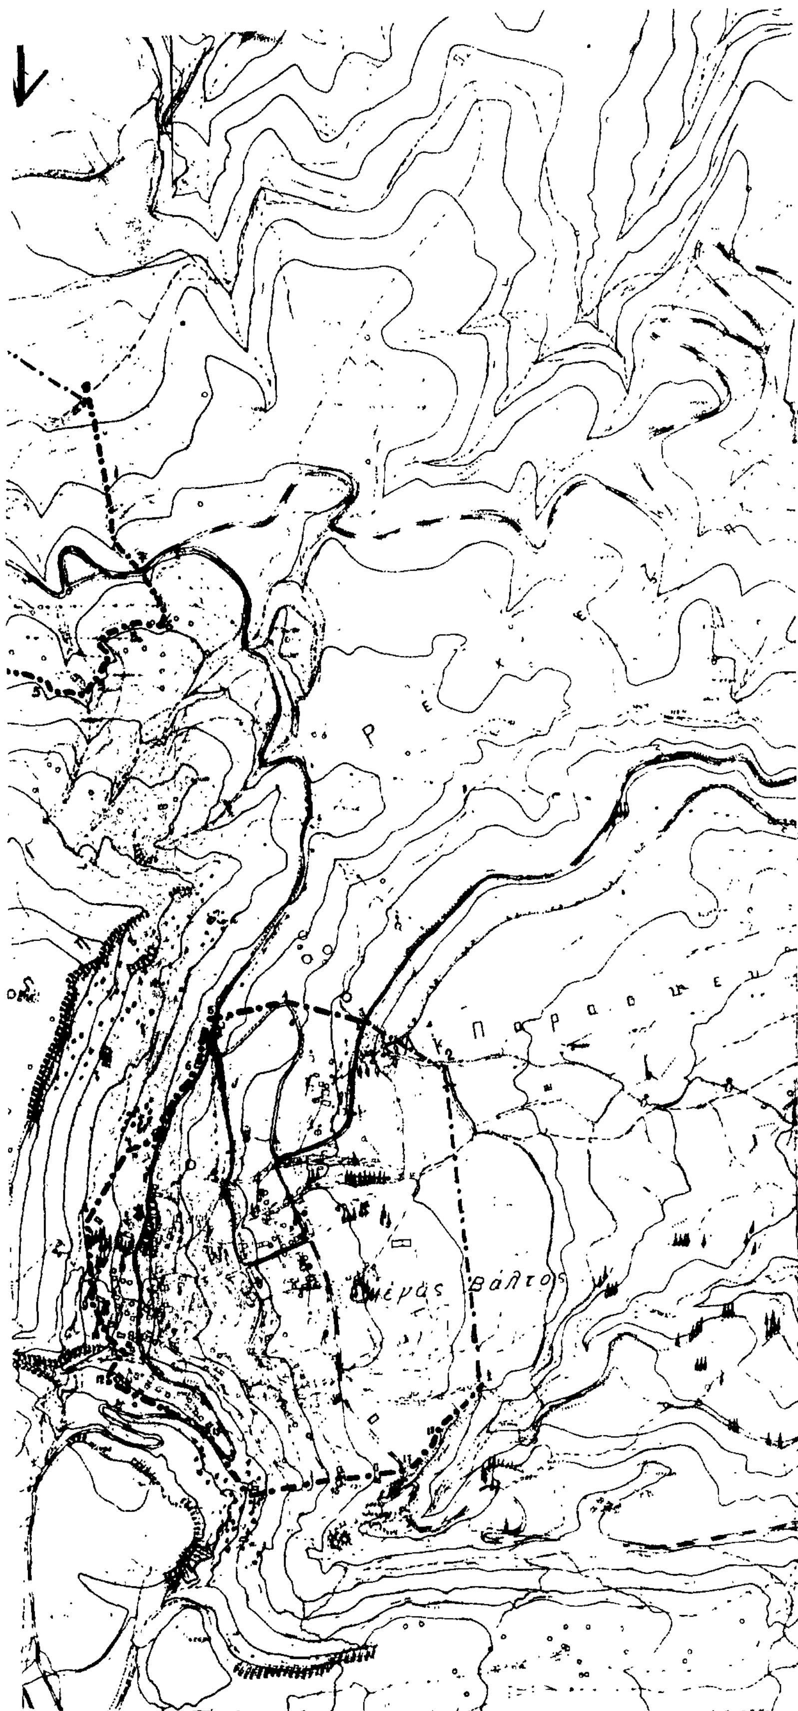

ΝΟΜΟΣ ΚΟΡΙΝΘΙΑΣ
Οικισμος: Μέγας και Μικρός Βάλτος-Θρουφάρι

ΥΠΟΜΝΗΜΑ

—·—·—	Οριο ΟΤΑ
■·■·■	Οριο οικισμου
1.2.3	Ονομασιες

Συνοδεύει τις 5889/12-12-85, 6268/12-12-1985, 6788/12-12-1985 Αποφάσεις Νομάρχη

Κόρινθος 16-12-1985

Ο Επιβλέπων
Άννα Αλατζάκη
αρχιτέκτων-μηχ/κός

Ο Προϊστάμενος
Θύμιος Σκουρλέκος
αρχιτέκτων

ΟΡΙΟΘΕΤΗΣΗ ΟΙΚΙΣΜΟΥ

Αριθμος σχεδιου: Π-1.1

Κλ. 1:5.000

Συνταξη: Χ. Νικολάου. Ελεγχος: Ημερ.:

Υπουργειο Χωροταξιας Οικισμου και Περιβαλλοντος
ΔΙΕΥΘΥΝΣΗ ΧΩΡΟΤΑΞΙΑΣ